



4. GRAĐEVINSKA PODRUČJA NASELJA  
4.8. a ZADUBRAVLJE - NOVI TERMINAL JANAF-a

APE


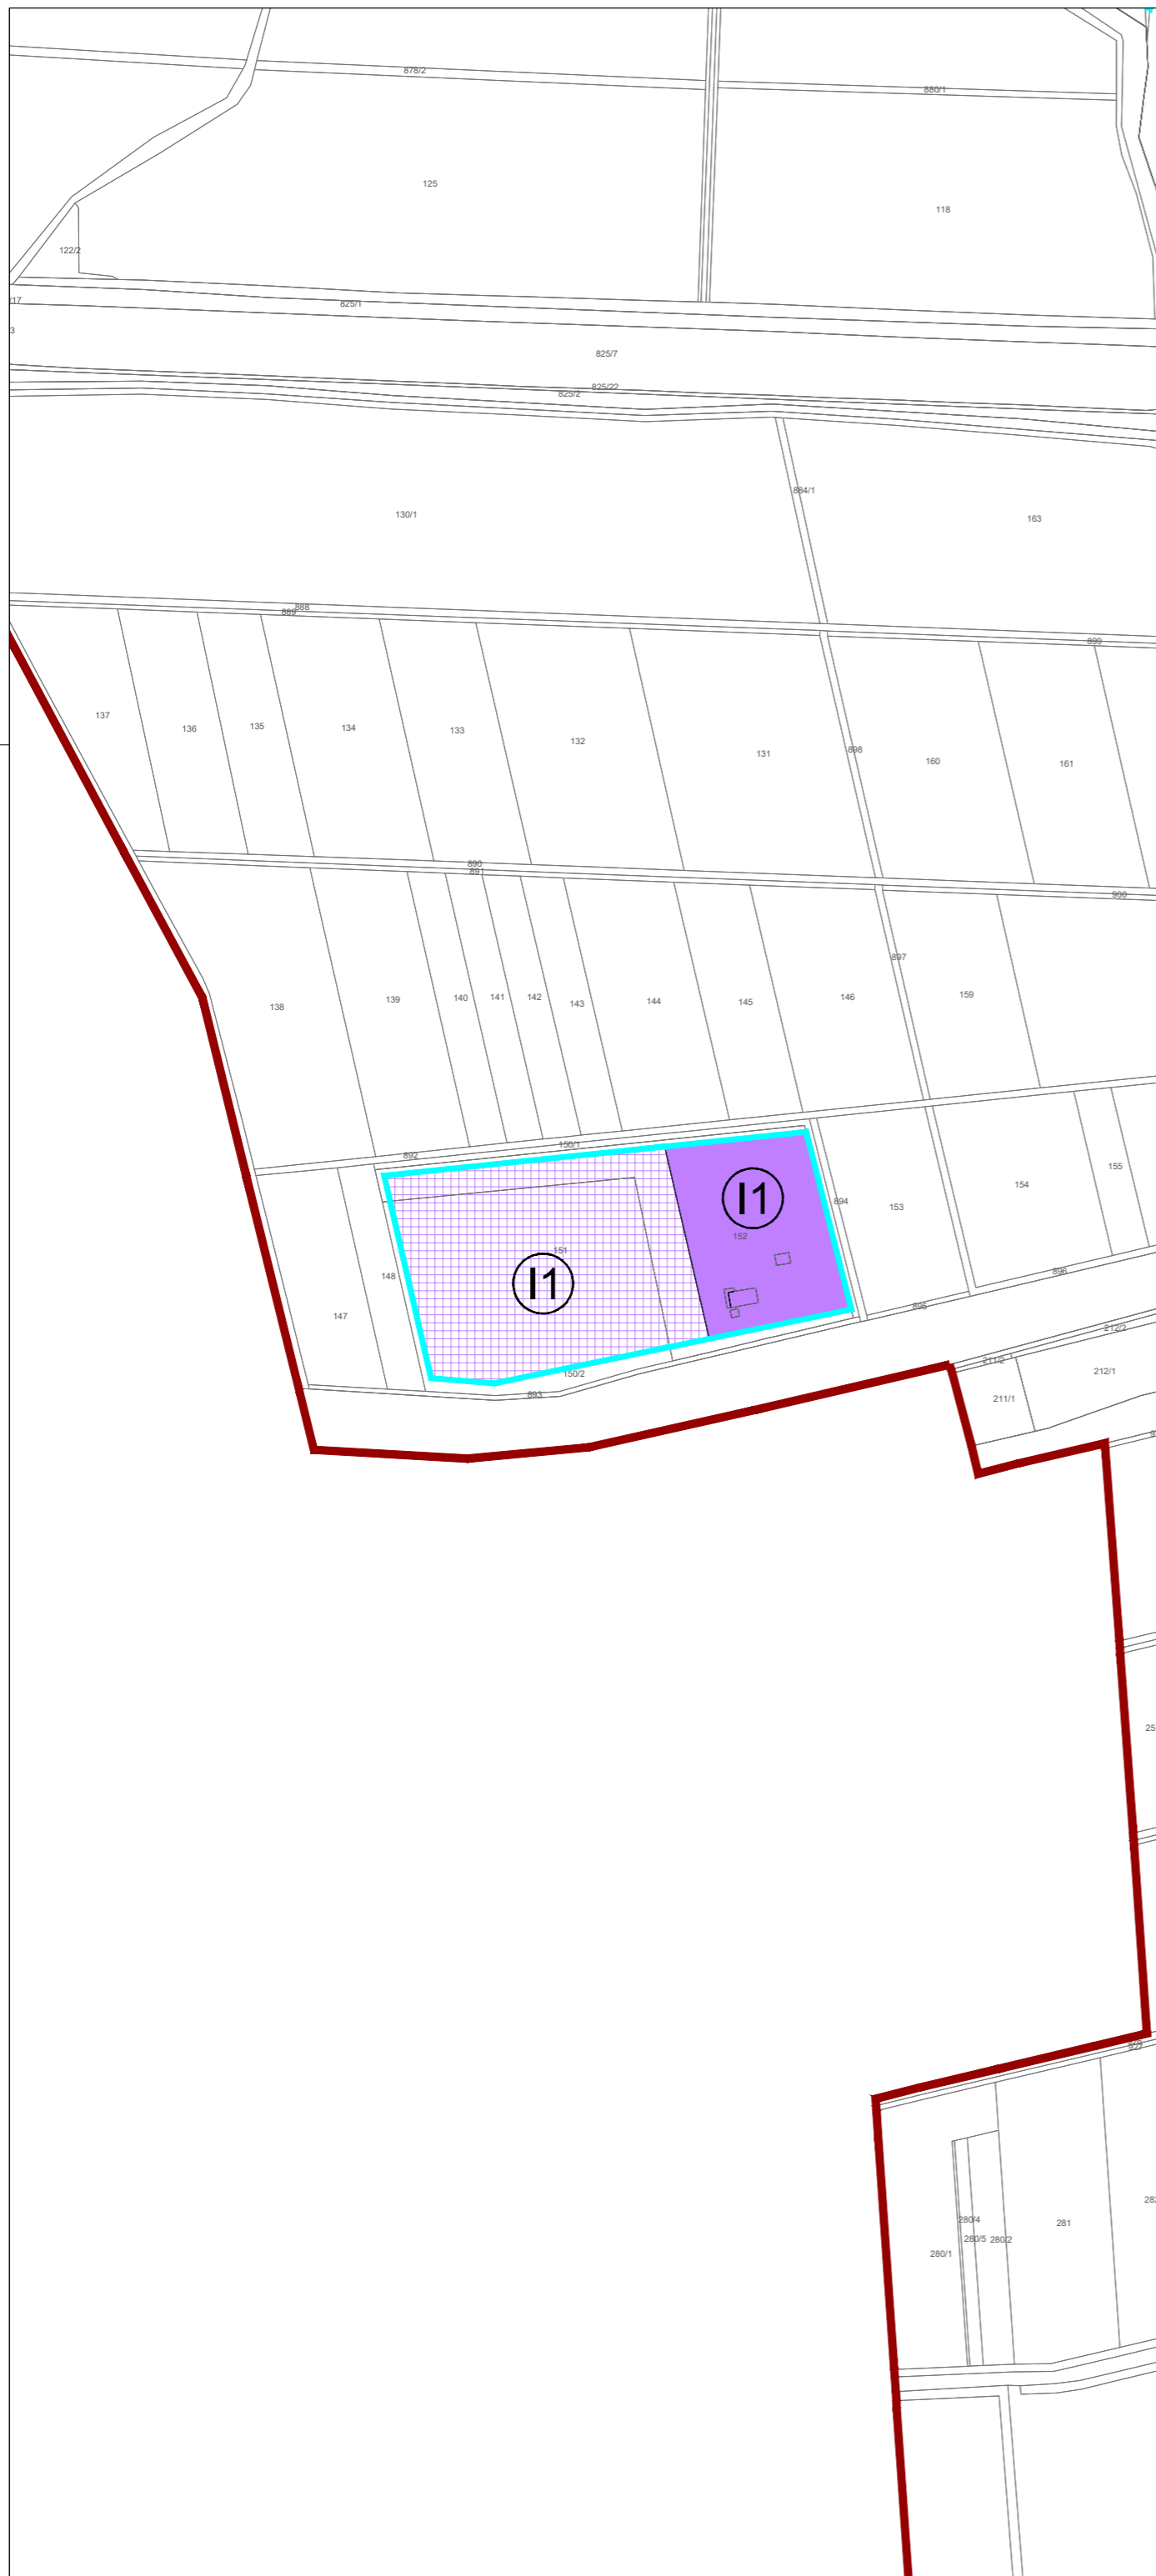


IZDVOJENA GRAĐEVINSKA PODRUČJA IZVAN NASELJA

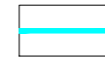


GRANICA GRAĐEVINSKOG PODRUČJA

izgrađeno / neizgrađeno(uređeno)

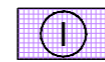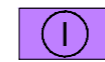

GOSPODARSKA NAMJENA

I1 - pretežno industrijska, I2 - pretežno zanatska, F - farme,  
RD - reciklažno dvorište, GO - građevinski otpad

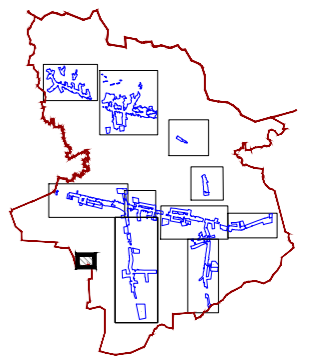

|   |  |   |   |
|---|--|---|---|
| Županija:   | BRODSKO - POSAVSKA   | Općina:   | GARČIN                                      |
| Naziv prostornog plana:                                   | IV. IZMJENE I DOPUNE<br>PROSTORNOG PLANA UREĐENJA OPĆINE GARČIN<br><b>PRIJEDLOG PLANA ZA PONOVNJU JAVNU RASPRAVU</b>         |   |   |
| Naziv kartografskog prikaza:                              | GRANICE GRAĐEVINSKOG PODRUČJA<br>ZADUBRAVLJE - NOVI TERMINAL JANAF-a   |   |   |
| Broj kartografskog prikaza:                               | 4, 8 a   | Mjerilo kartografskog prikaza:                          | 1 : 5 000                                   |
| Odluka o izradi plana:                                    | Službeno glasilo Općine Garčin 5/20.   | Odluka predstavničkog tijela o donošenju plana:         | Službeno glasilo Općine Garčin              |
| Javna rasprava (datum objave):                            | XXX  | Javni uvid održan:                                      | XXX   |
| Pečat tijela odgovornog za provođenje javne rasprave:     | M.P.   | Odgovorna osoba za provođenje javne rasprave:           | MATO GRGIČ, dipl.iur.                       |
| Suglasnosti i mišljenja na plan:                          | Mišljenje Zavoda za prostorno uređenje Brodsko-posavske županije<br>(KLASA: _____, URBROJ: _____ od _____.)                  |   |   |
| Pravna osoba koja je izradila plan:                       | APE d.o.o. za arhitekturu, planiranje i ostale poslovne djelatnosti<br>Ozaljska 61, 10000 Zagreb, tel/fax. 01/309-7572       |   |   |
| Pečat pravne osobe koja je izradila plan:                 |  | Odgovorna osoba:  | SANDRA JAKOPEC, dipl.ing.arh.               |
| Odgovorni voditelj izrade nacrtu prijedloga plana:        | SANDRA JAKOPEC, dipl.ing.arh.  |   |   |
| Stručni tim u izradi plana:                               | SANDRA JAKOPEC, dipl.ing.arh.<br>MARIJANA ZLODRE, mag.ing.arch.<br>NIKŠA BOŽIĆ, dipl.ing.arh.<br>VLATKA ŽUNEC, mag.ing.arch. | ZORAN HEBAR, dipl.ing.arh.<br>MIROSLAV ŠRENG, građ.teh. |   |
| Pečat predstavničkog tijela:                              | M.P.   | Predsjednik predstavničkog tijela:                      | MATO JERKOVIĆ, predsjednik Općinskog vijeća |
| Istovjetnost ovog prostornog plana s izvornikom ovjerava: |  | Pečat nadležnog tijela:                                 | M.P.  |

PROSTORNI PLAN UREĐENJA OPĆINE GARČIN - IV. IZMJENE I DOPUNE